Legende

1 Gewässerabschnitt

● km GEWISS

Raumbedarf:

- natürliche Sohlenbreite
- minimaler Gewässerraum (nach Gewässerschutzverordnung)
- Breite Mindestanforderung Wasserbaugesetz Art. 4
- Pendelbandbreite (5x natürliche Sohlenbreite, nach Faltblatt BAFU)
- 80% / 100% Erfüllung der natürlichen Funktionen nach Roulier

Landschaft und Naturschutz:

- Naturschutzzone
- Landschaftsschutzzone
- Flachmoor von nat. Bedeutung
- Wald

Nutzungen:

- Fruchtfolgeflächen
- Grundwasserschutzzonen (S1 / S2 / S3)

Raumbedarf Rhein

Gewässerabschnitt	1	2	3	4
km GEWISS	87.1 - 102.0	102.0 - 105.0	105.0 - 121.6	121.6 - 128.1
natürliche Sohlenbreite	140 m	150 m	120 m	110 m
minimaler GWR	170 m	180 m	150 m	140 m
Mindestanforderung WBG	200 m	210 m	180 m	170 m
Pendelbandbreite	700 m	750 m	600 m	550 m
Breite zur Erfüllung der nat. Funktionen (Roulier)				
80% Erfüllung	181 m	191 m	161 m	151 m
90% Erfüllung	191 m	201 m	171 m	161 m
100% Erfüllung	200 m	210 m	180 m	170 m

Kanton Zürich
Baudirektion
Amt für Abfall, Wasser, Energie und Luft

RAUMBEDARF KANTONALER GEWÄSSER ZÜRICH

Rhein

Abschnitt 3 - 4 / km 118.5 - 123.0
1:5'000

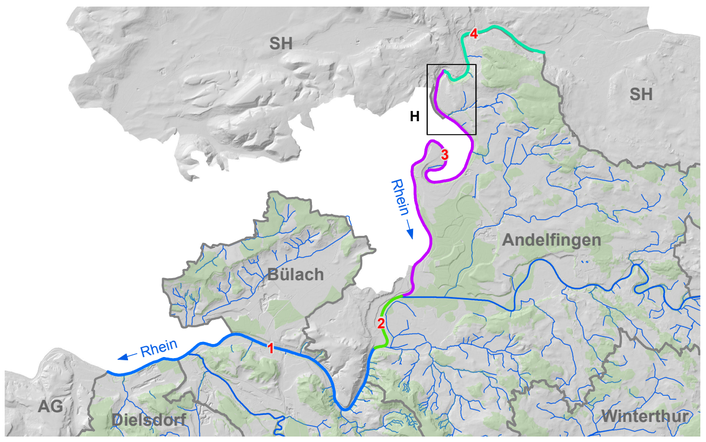

Hunziker, Zarn & Partner
Ingenieurbüro für Fluss- und Wasserbau
Schachenallee 29
5000 Aarau
www.hzp.ch

Gez.	Kontr.	Datum
sam	rh/an	24.06.2015

Plan Nr. A-844.f6
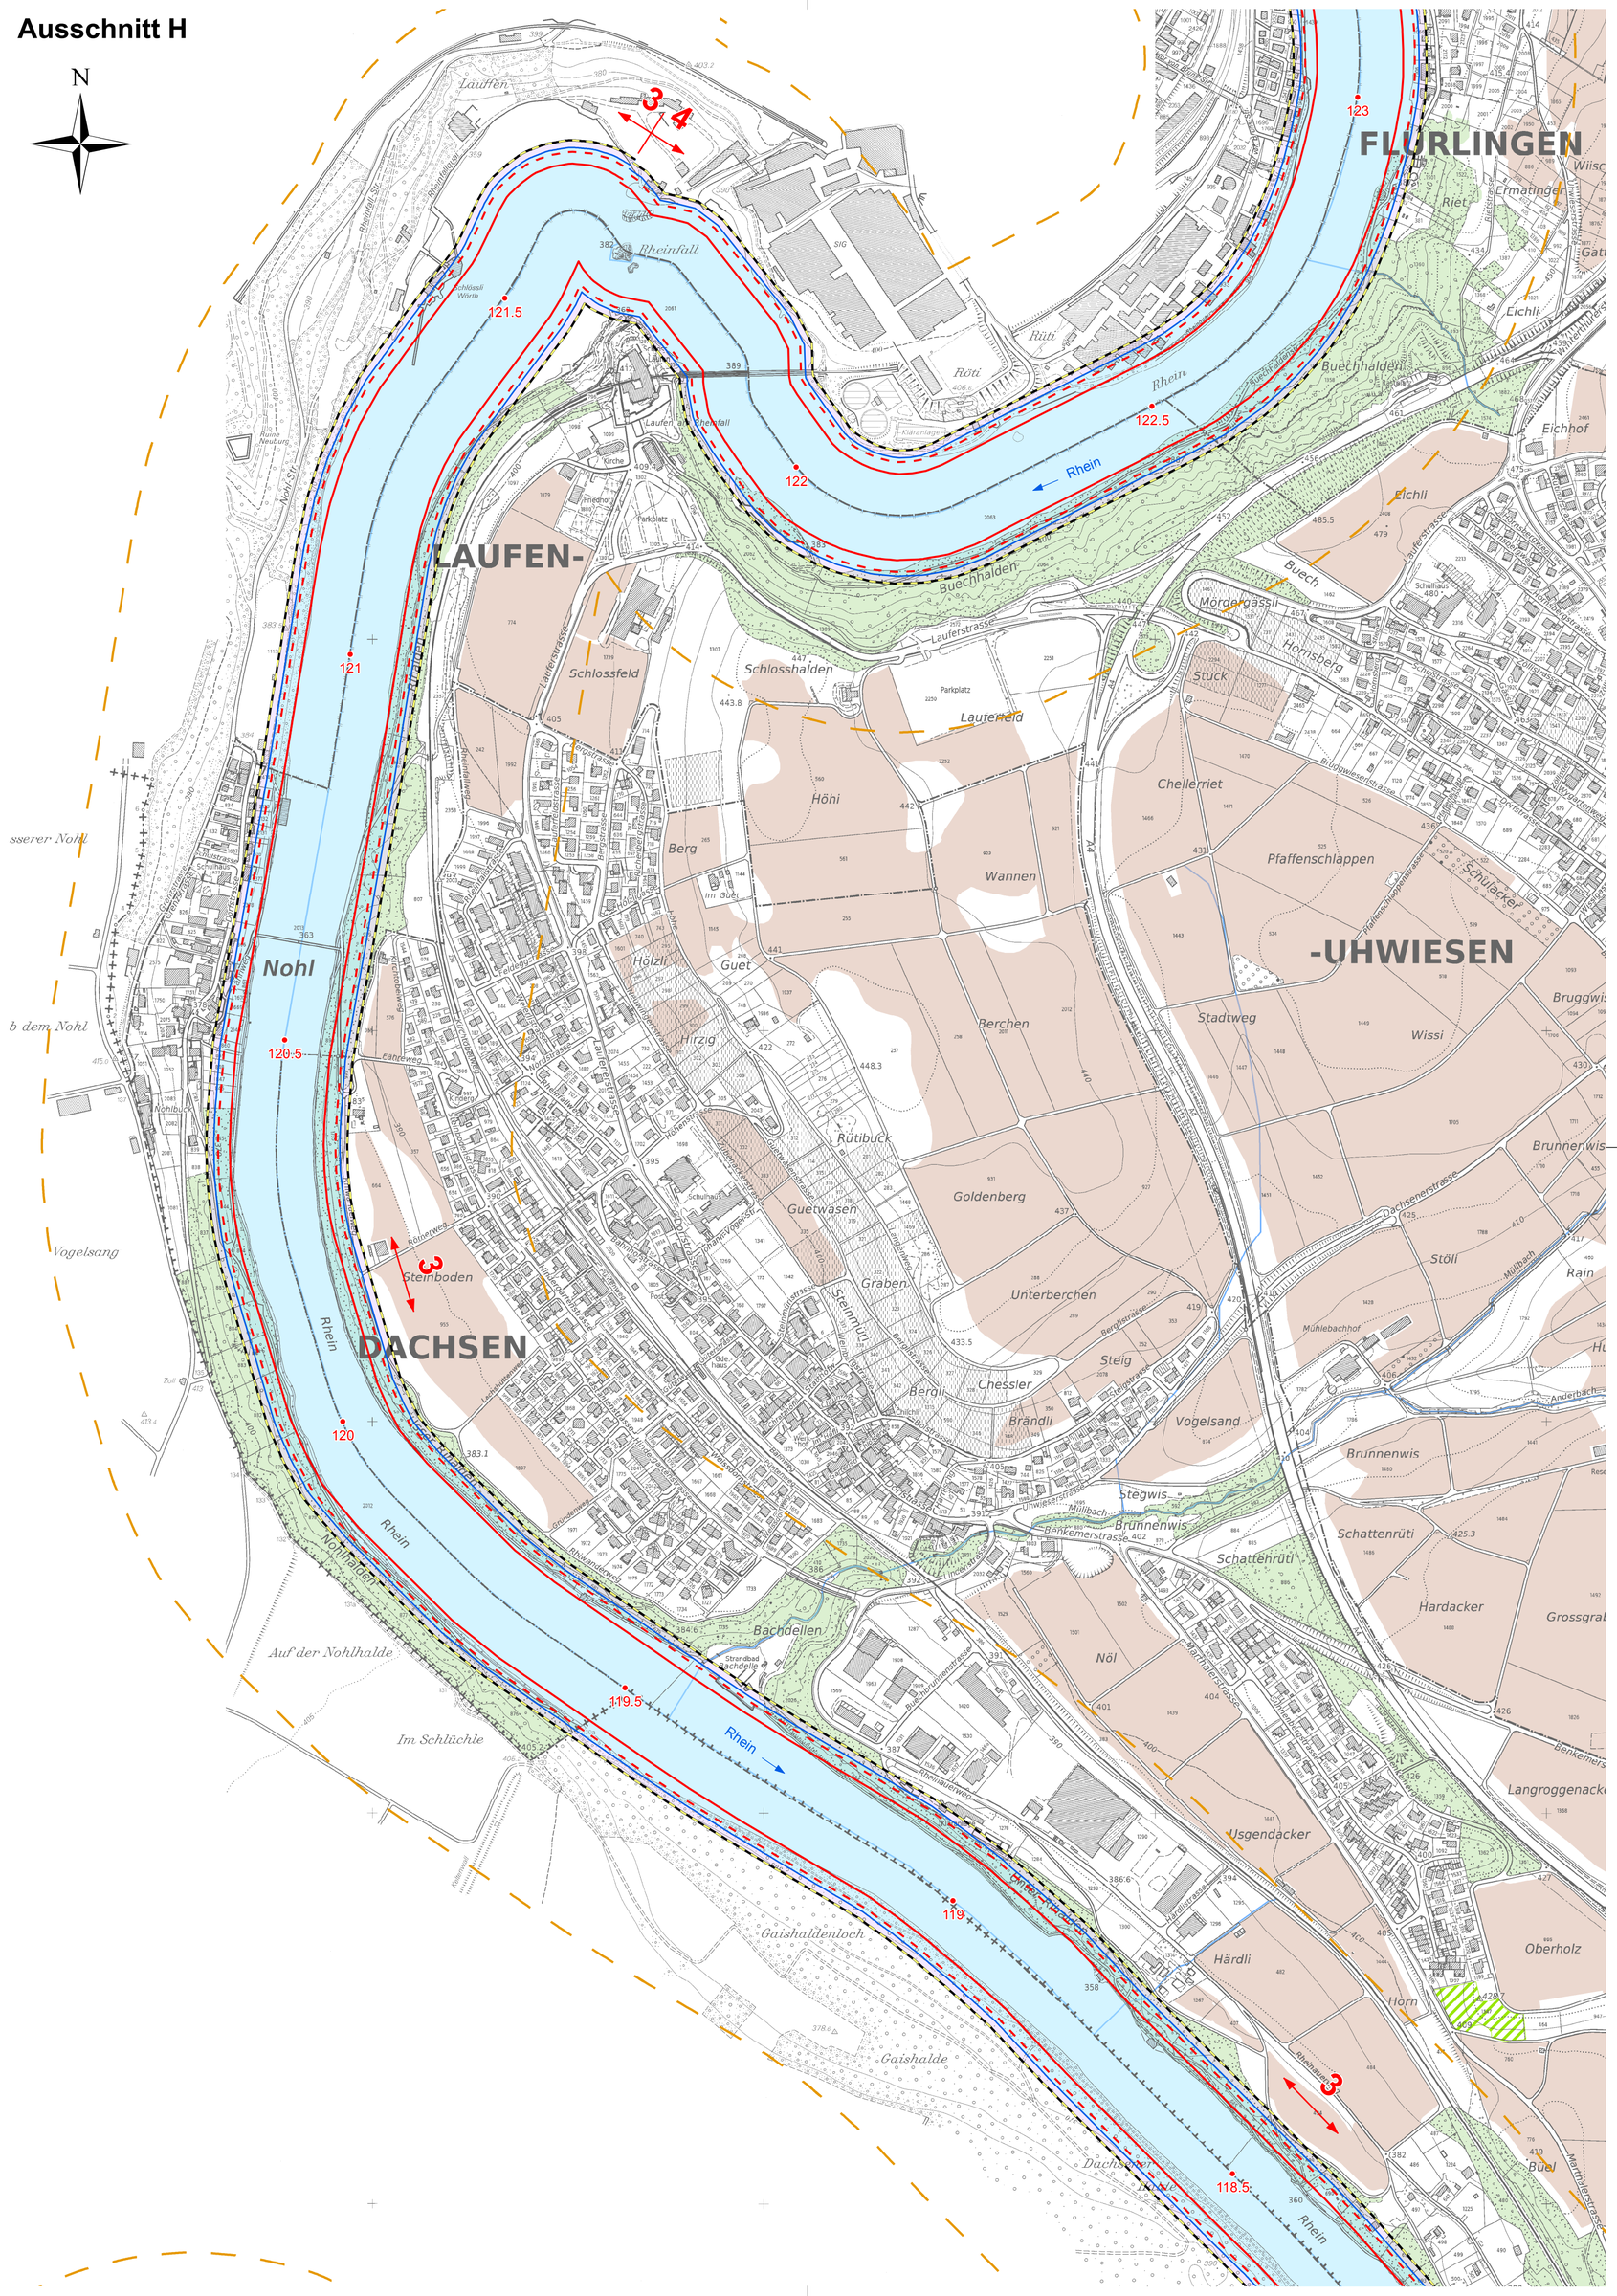
Ausschnitt H